


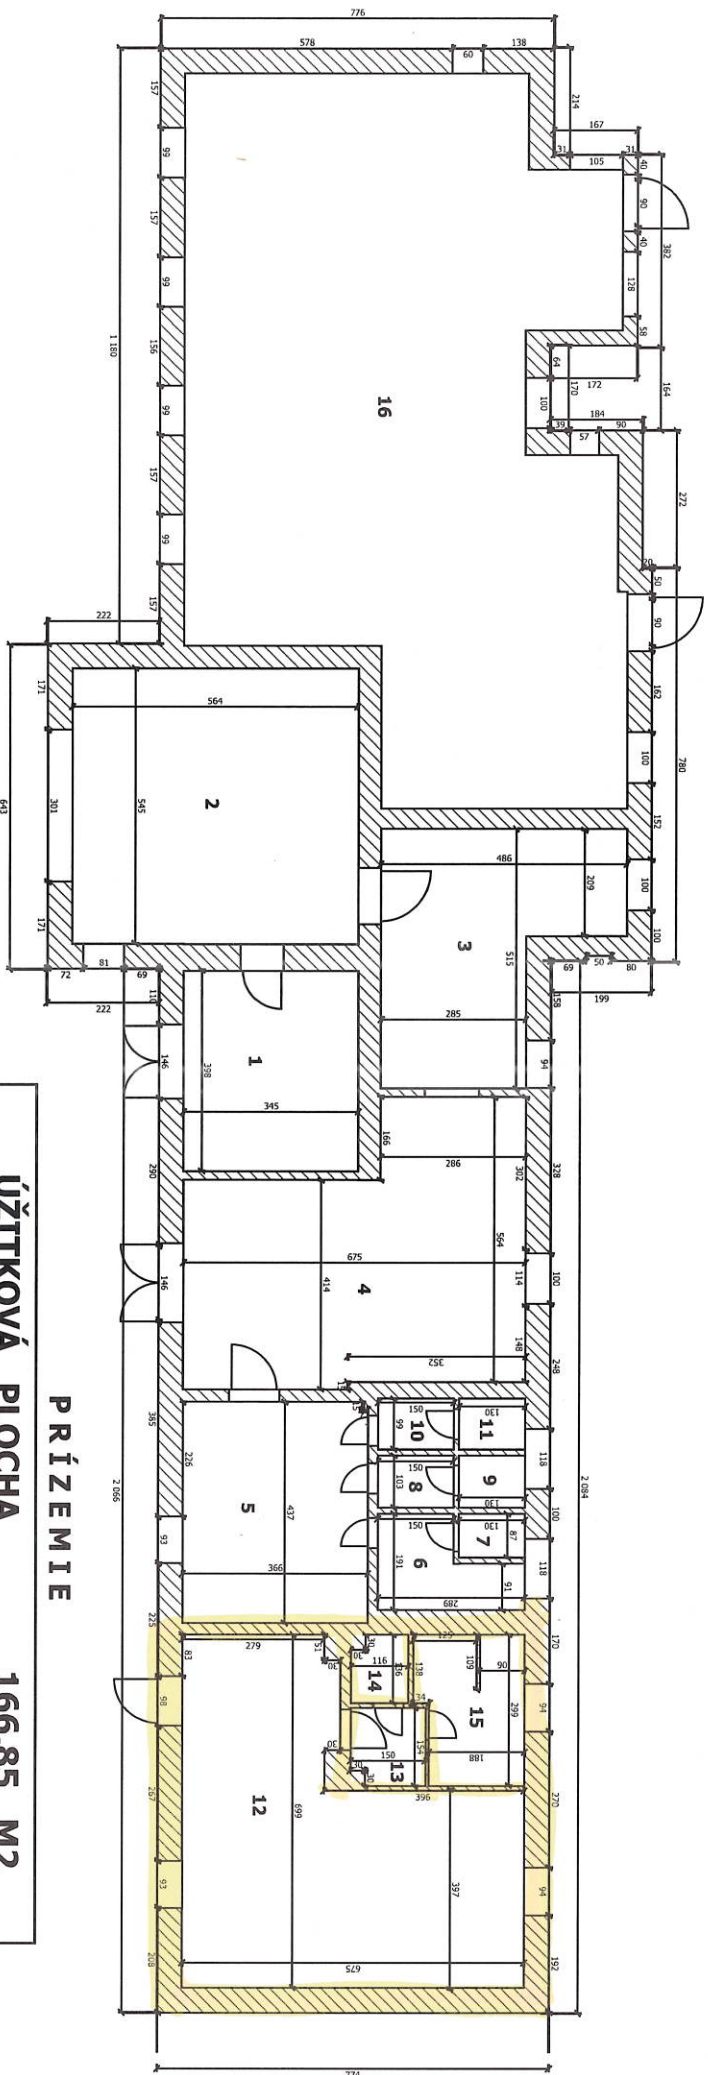

Legenda miestností:

1 - PREDSEŇ	13,73 m ²	47,64 m ³
2 - KANCELÁRIA	30,74 m ²	106,67 m ³
3 - OSOBNÁ POKLADŇA	18,88 m ²	64,38 m ³
4 - VESTIBUL	32,17 m ²	112,56 m ³
5 - ČAKÁREŇ	15,99 m ²	51,17 m ³
6 - PISOÁRE	4,13 m ²	14,25 m ³
7 - WC MUŽI	1,13 m ²	3,90 m ³
8 - PREDSEŇ WC ŽENY	1,55 m ²	5,35 m ³
9 - WC ŽENY	1,34 m ²	4,62 m ³
10 - PREDSEŇ SLUŽOBNÉ WC	1,49 m ²	5,14 m ³
11 - SLUŽOBNÉ WC	1,29 m ²	4,45 m ³
12 - BUFET	34,69 m ²	118,99 m ³
13 - PREDSEŇ WC	2,22 m ²	7,66 m ³
14 - WC	1,49 m ²	3,34 m ³
15 - SKLAD	6,01 m ²	20,73 m ³
16 - BYT		

P R Í Z E M I E

ÚŽITKOVÁ PLOCHA	166,85 M ²
ÚŽITKOVÝ PRIESTOR	570,85 M ³
ZASTAVANÁ PLOCHA	342,88 M ²
ZASTAVANÝ PRIESTOR	2228,72 M ³

V A Ž Ě C

ŽEL. ZASTÁVKÁ + 1. b.j.