


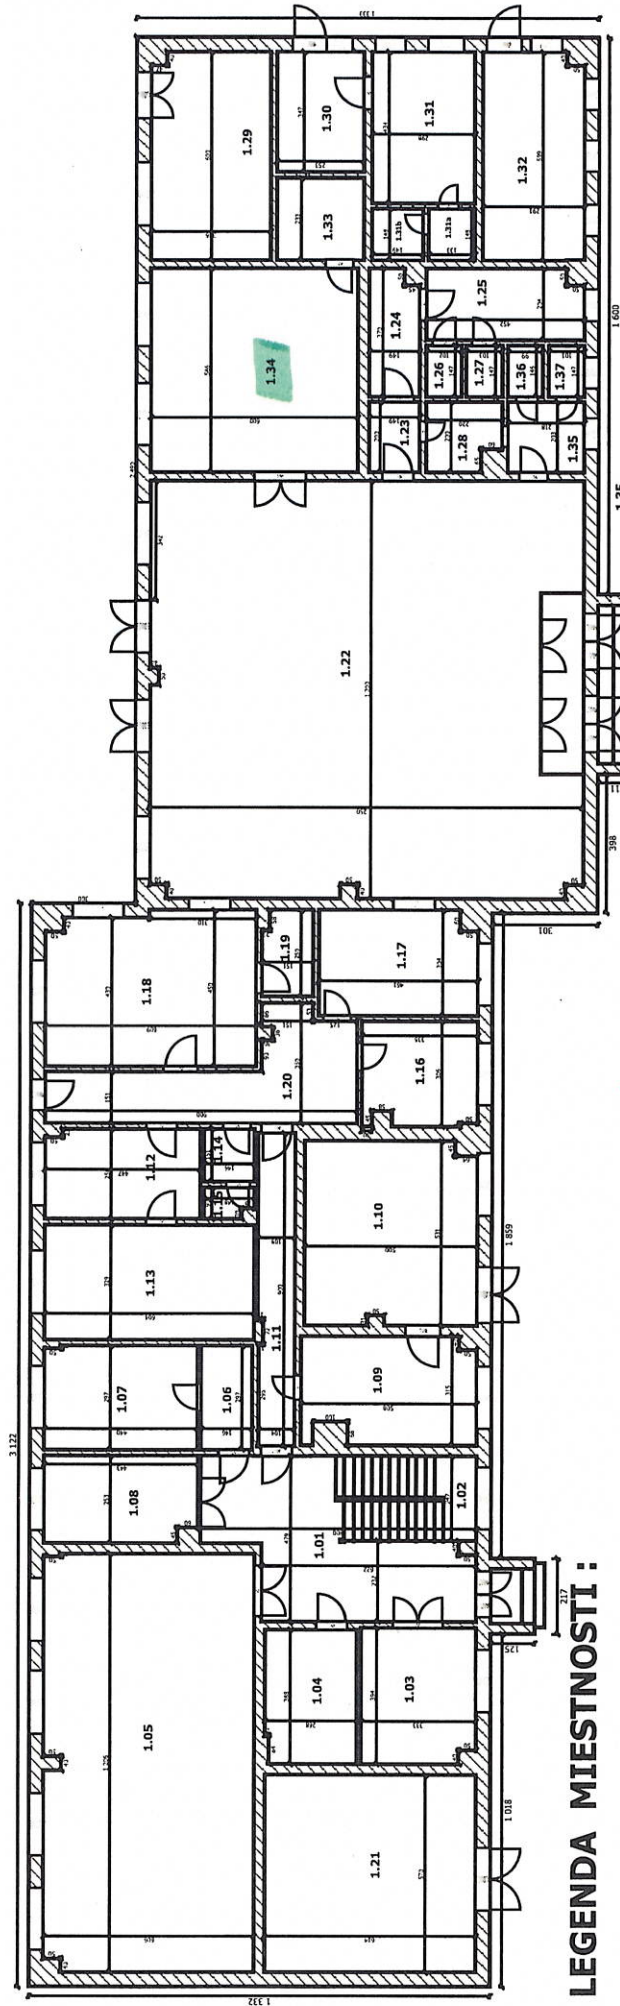

LEGENDA MIESTNOSTÍ :

1.01 - vstup	21,61 m2	69,80 m3	SRD - OZT - EE - TO	1.22 - vestibul	149,27 m2	850,84 m3	OR SRD ŽILINA
1.02 - schodisko	12,35 m2	39,89 m3	SRD - OZT - EE - TO	1.23 - vstup	2,98 m2	9,63 m3	OR SRD ŽILINA
1.03 - diaľkové ovládanie	12,92 m2	41,73 m3	SMSÚ EE SZ VRÚTKY	1.24 - predsieňka	5,28 m2	17,05 m3	OR SRD ŽILINA
1.04 - káblové závery	10,32 m2	33,33 m3	SMSÚ OZT ZT VRÚTKY	1.25 - písoár	8,97 m2	28,97 m3	OR SRD ŽILINA
1.05 - releová miestnosť	72,64 m2	234,63 m3	SMSÚ OZT ZT VRÚTKY	1.26 - WC muži	1,50 m2	4,85 m3	OR SRD ŽILINA
1.06 - predsieň	4,34 m2	14,02 m3	SMSÚ OZT ZT VRÚTKY	1.27 - WC muži	1,51 m2	4,88 m3	OR SRD ŽILINA
1.07 - akumulátorovňa	13,03 m2	42,09 m3	SMSÚ OZT ZT VRÚTKY	1.28 - upratovačka	4,01 m2	12,95 m3	EXTÉRNÝ NÁJOMCA
1.08 - rozvodňa	10,94 m2	35,34 m3	SMSÚ OZT ZT VRÚTKY	1.29 - sklad	20,57 m2	66,44 m3	OR SRD ŽILINA
1.09 - kotolňa	15,12 m2	51,11 m3	OR SRD ŽILINA	1.30 - čakareň	8,78 m2	28,36 m3	EXTÉRNÝ NÁJOMCA
1.10 - uholňa	26,10 m2	84,83 m3	OR SRD ŽILINA	1.31 - výšetrovňa	12,93 m2	41,38 m3	EXTÉRNÝ NÁJOMCA
1.11 - chodba	9,48 m2	30,62 m3	SRD - OZT - EE - TO	1.31a - šatňa	1,97 m2	6,30 m3	EXTÉRNÝ NÁJOMCA
1.12 - šatňa výpravcov	11,37 m2	36,73 m3	OR SRD ŽILINA	1.31b - WC a výlevka	2,21 m2	7,07 m3	EXTÉRNÝ NÁJOMCA
1.13 - kancelária prednostu	19,87 m2	64,18 m3	OR SRD ŽILINA	1.32 - sklad	17,23 m2	55,65 m3	EXTÉRNÝ NÁJOMCA
1.14 - predsieň	2,20 m2	7,11 m3	OR SRD ŽILINA	1.33 - schody do podkrovia	5,64 m2	18,22 m3	OR SRD ŽILINA
1.15 - WC	1,22 m2	3,94 m3	OR SRD ŽILINA	1.34 - bufet večierka	35,16 m2	112,86 m3	EXTÉRNÝ NÁJOMCA
1.16 - šatňa vyhybkárov	10,02 m2	32,36 m3	OR SRD ŽILINA	1.35 - predsieňka	4,31 m2	13,92 m3	OR SRD ŽILINA
1.17 - osobná pokladňa	13,71 m2	44,42 m3	ZSSK a.s.	1.36 - WC ženy	1,45 m2	4,68 m3	OR SRD ŽILINA
1.18 - dopravná kancelária	26,59 m2	85,89 m3	OR SRD ŽILINA	1.37 - WC ženy	1,48 m2	4,78 m3	OR SRD ŽILINA
1.19 - d'alekopis	3,65 m2	11,79 m3	OR SRD ŽILINA				
1.20 - chodba	17,73 m2	57,26 m3	SRD-OZT-EE-TO-ZSSK				
1.21 - transformovňa	35,00 m2	119,70 m3	OR EE SZ VRÚTKY				

PRÍZEMIE

TURANY, budova RZZ

ZASTAVANÁ PLOCHA	754,25 m2
OBSIAVANÝ PRIESTOR	5 926,09 m3
ÚŽITKOVÁ PLOCHA	635,46 m2
ÚŽITKOVÝ PRIESTOR	2 429,6 m3