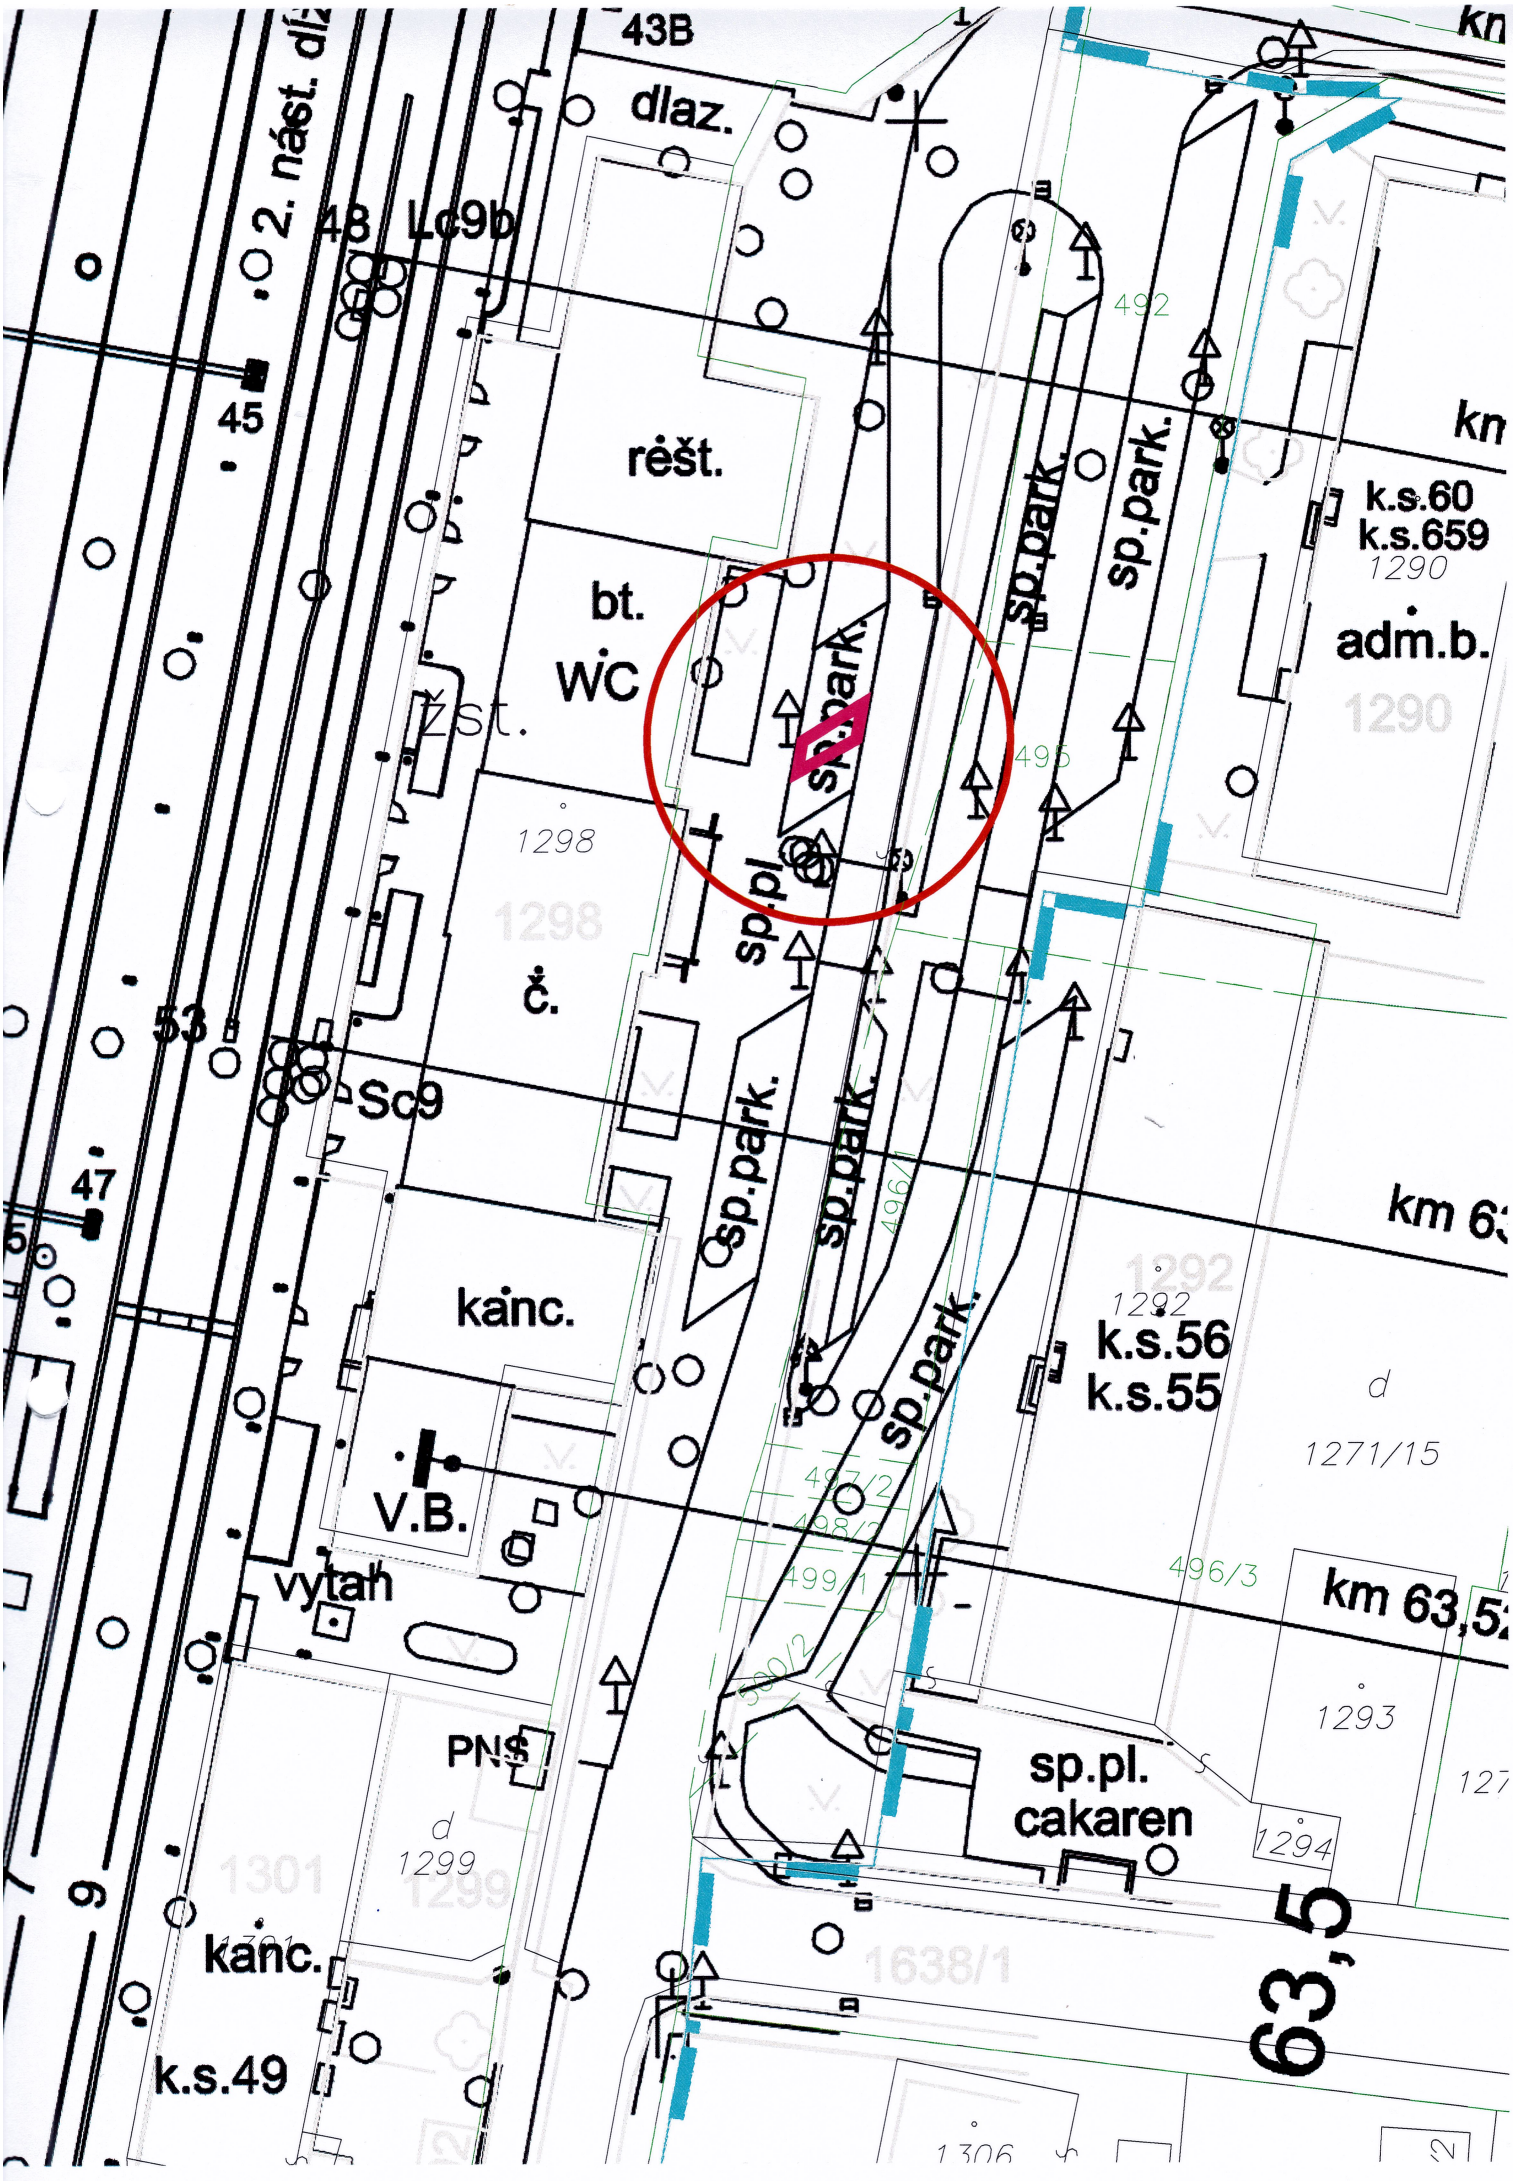
43B
dlaz.
2. nást. dl
48 Lc9b
45
rešt.
bt.
WC
Zst.
1298
č.
53
Sc9
47
kanc.
V.B.
vytah
PNS
d
1299
1301
kanc.
k.s.49
sp.park.
sp.pl.
492
495
496/3
1292
k.s.56
k.s.55
1271/15
1293
1294
sp.pl.
cakaren
1638/1
1290
k.s.60
k.s.659
adm.b.
km 63,5