


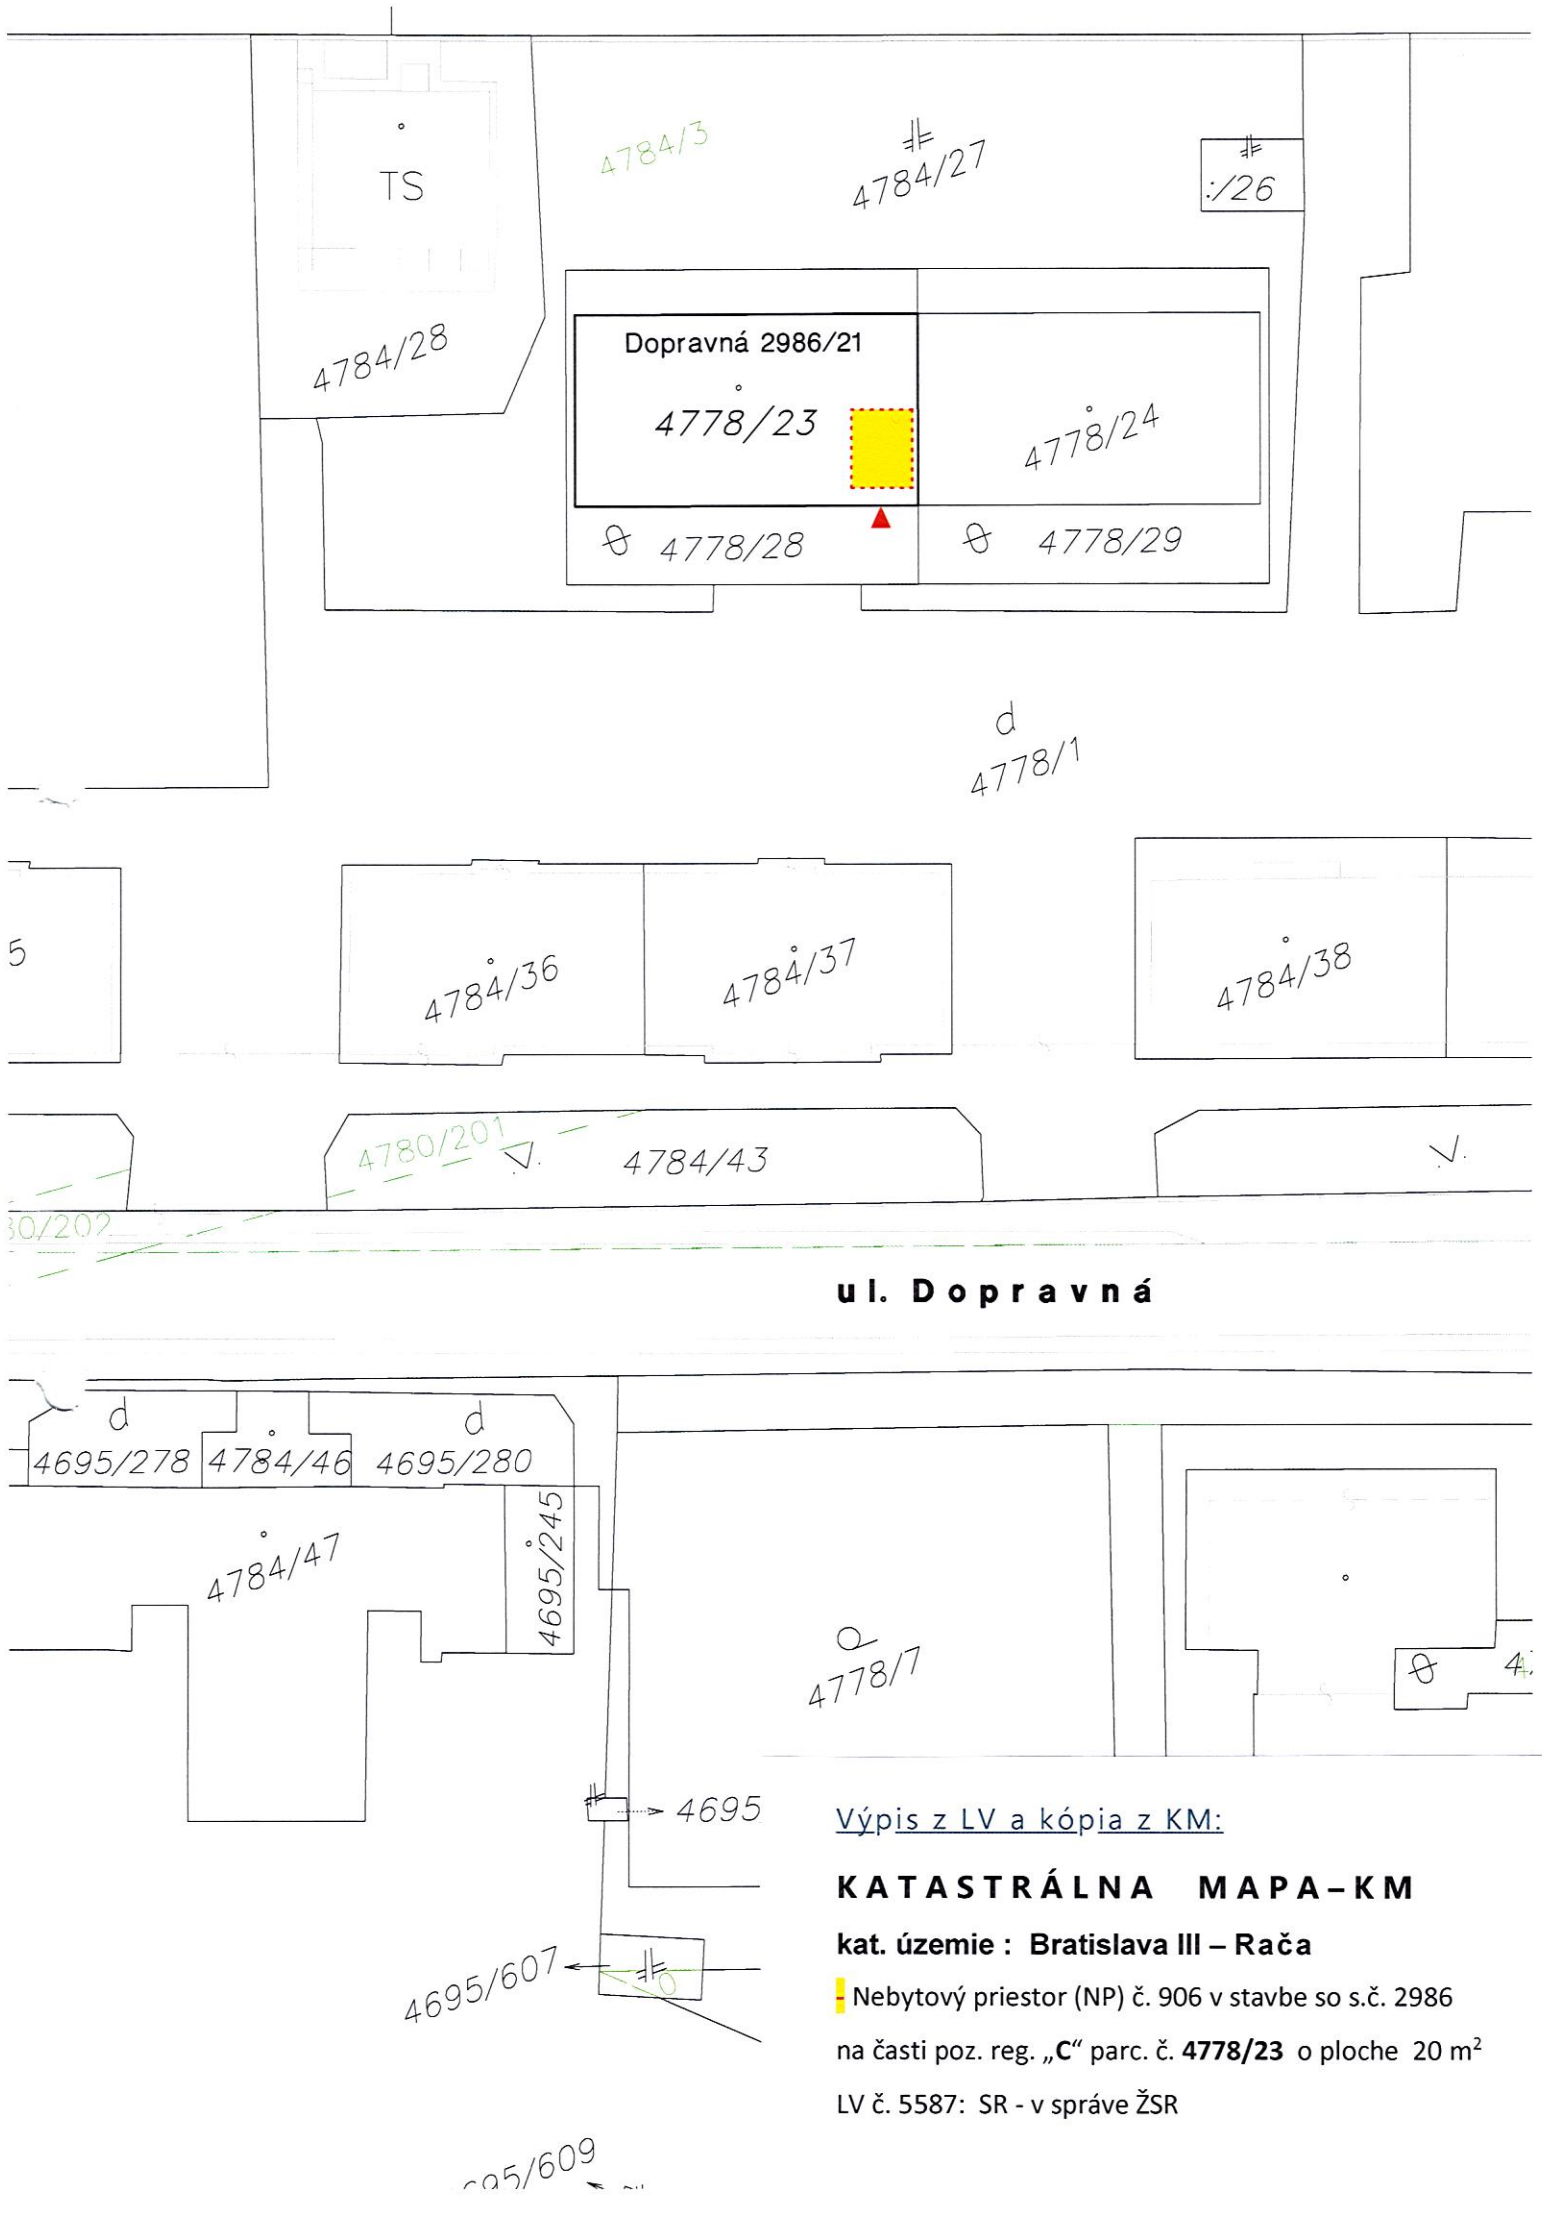

ul. Dopravná

Výpis z LV a kópia z KM:

KATASTRÁLNA MAPA-KM

kat. územie : Bratislava III – Rača

Nebytový priestor (NP) č. 906 v stavbe so s.č. 2986
na časti poz. reg. „C“ parc. č. **4778/23** o ploche 20 m²
LV č. 5587: SR - v správe ŽSR