


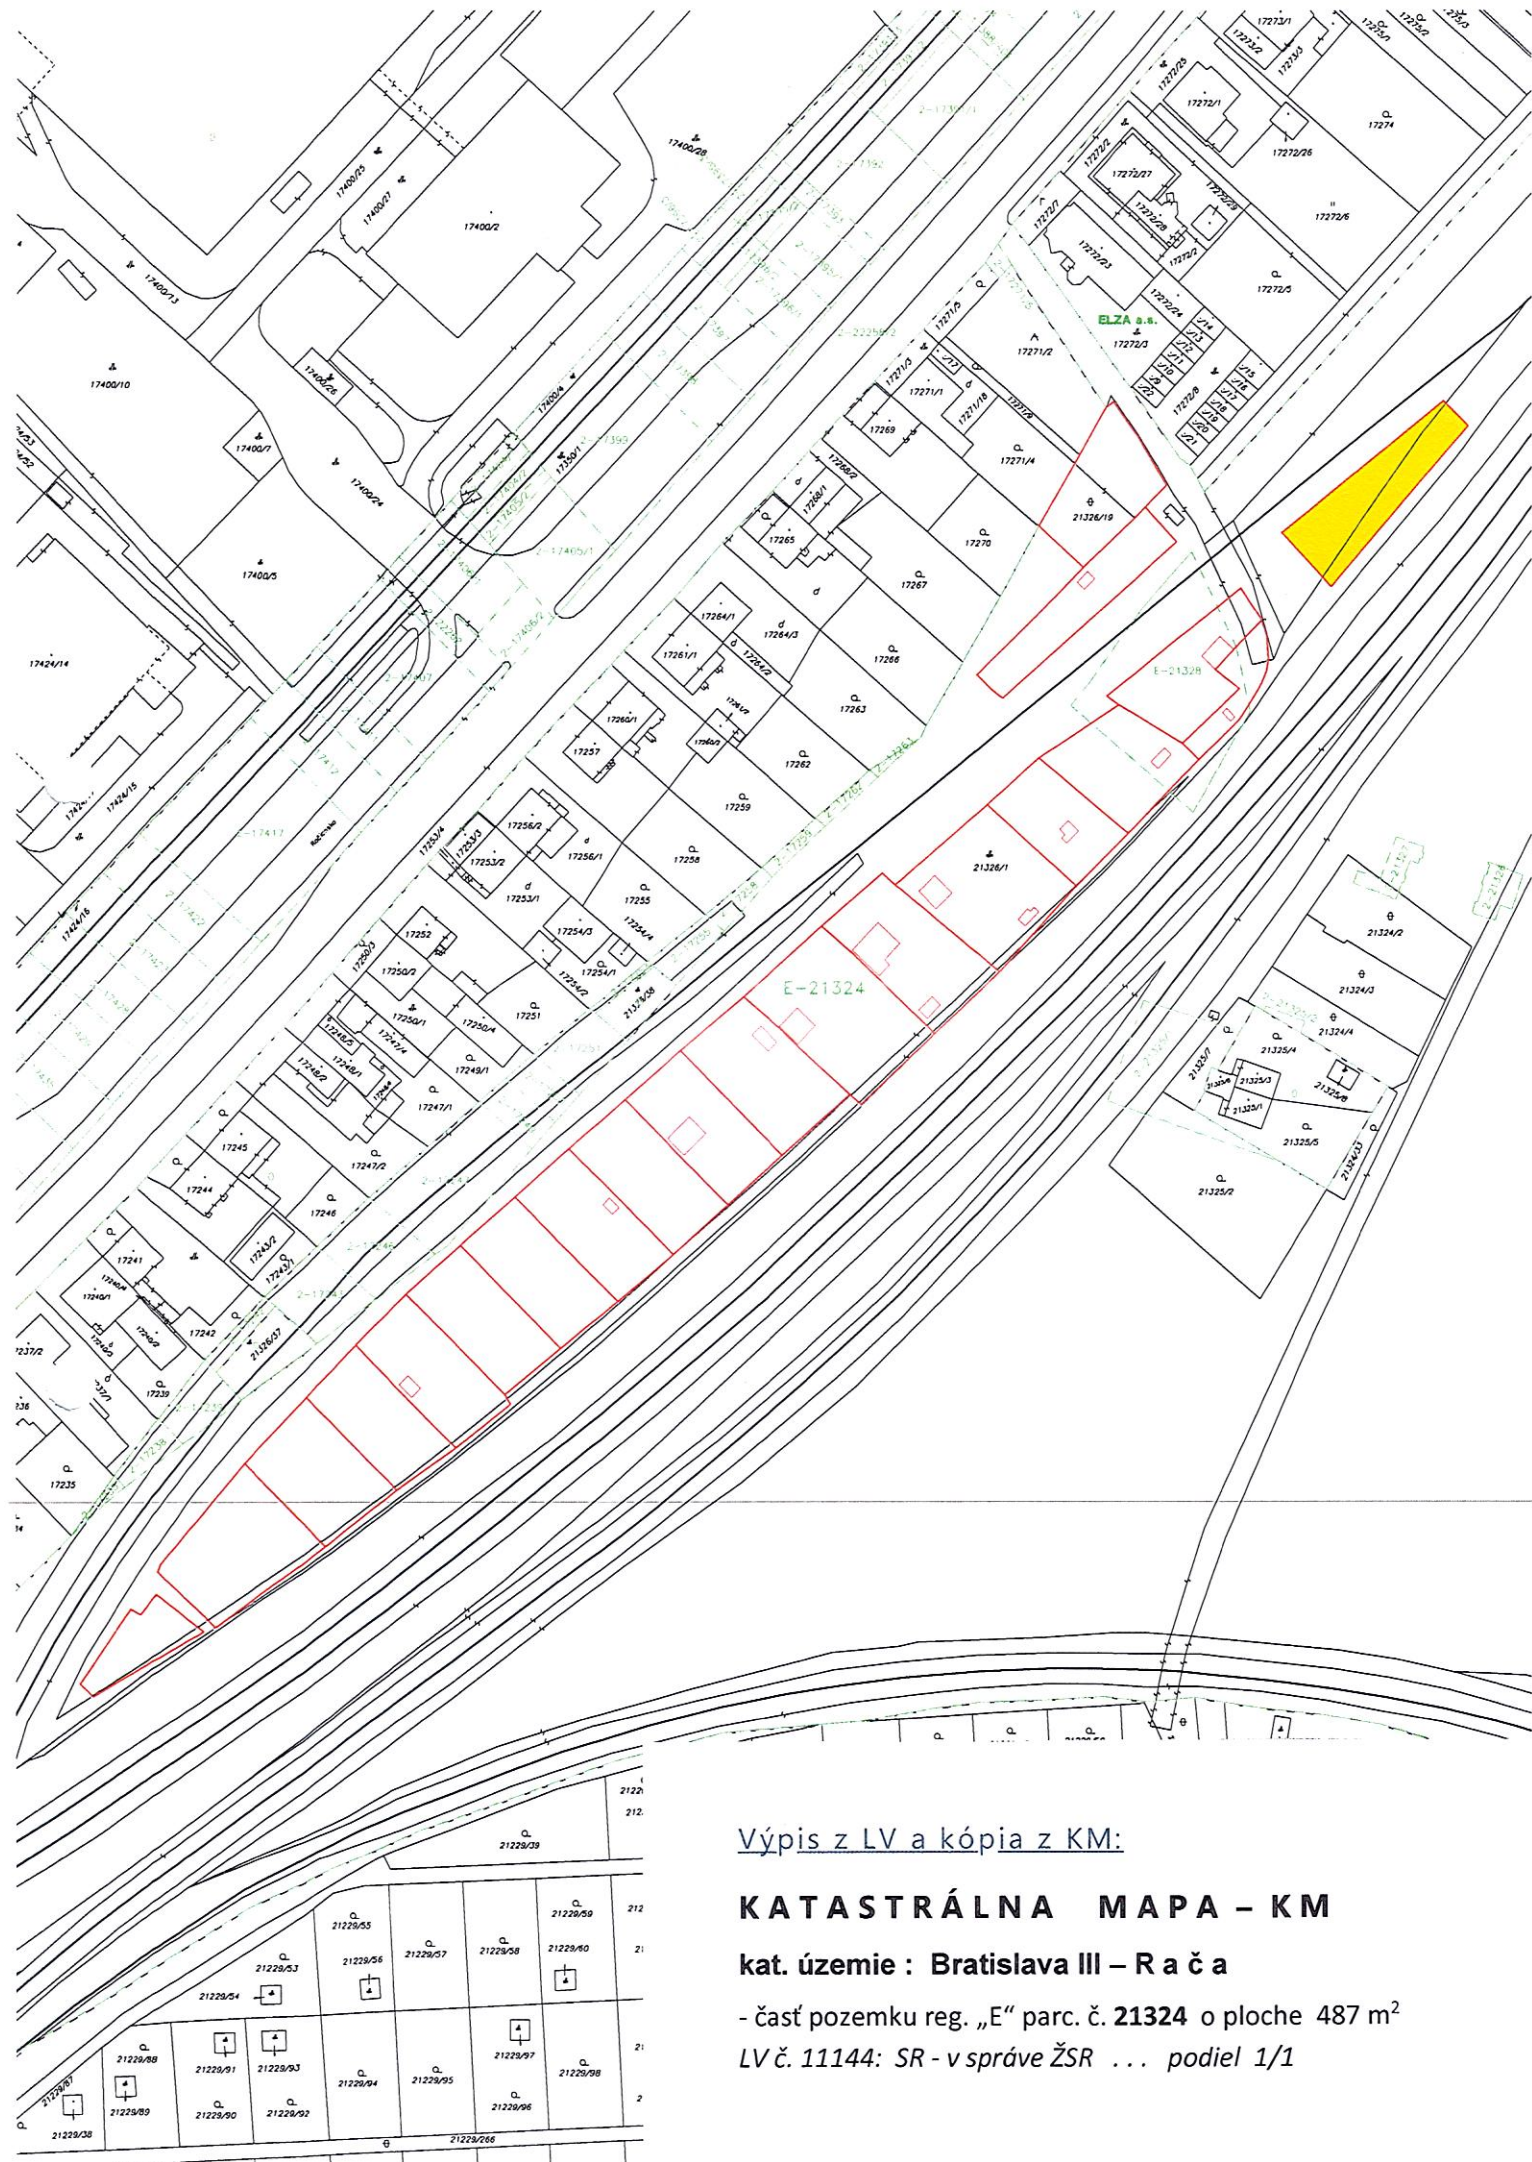

Výpis z LV a kópia z KM:

KATASTRÁLNA MAPA – KM

kat. územie : Bratislava III – R a č a

- časť pozemku reg. „E“ parc. č. 21324 o ploche 487 m²
LV č. 11144: SR - v správe ŽSR ... podiel 1/1