


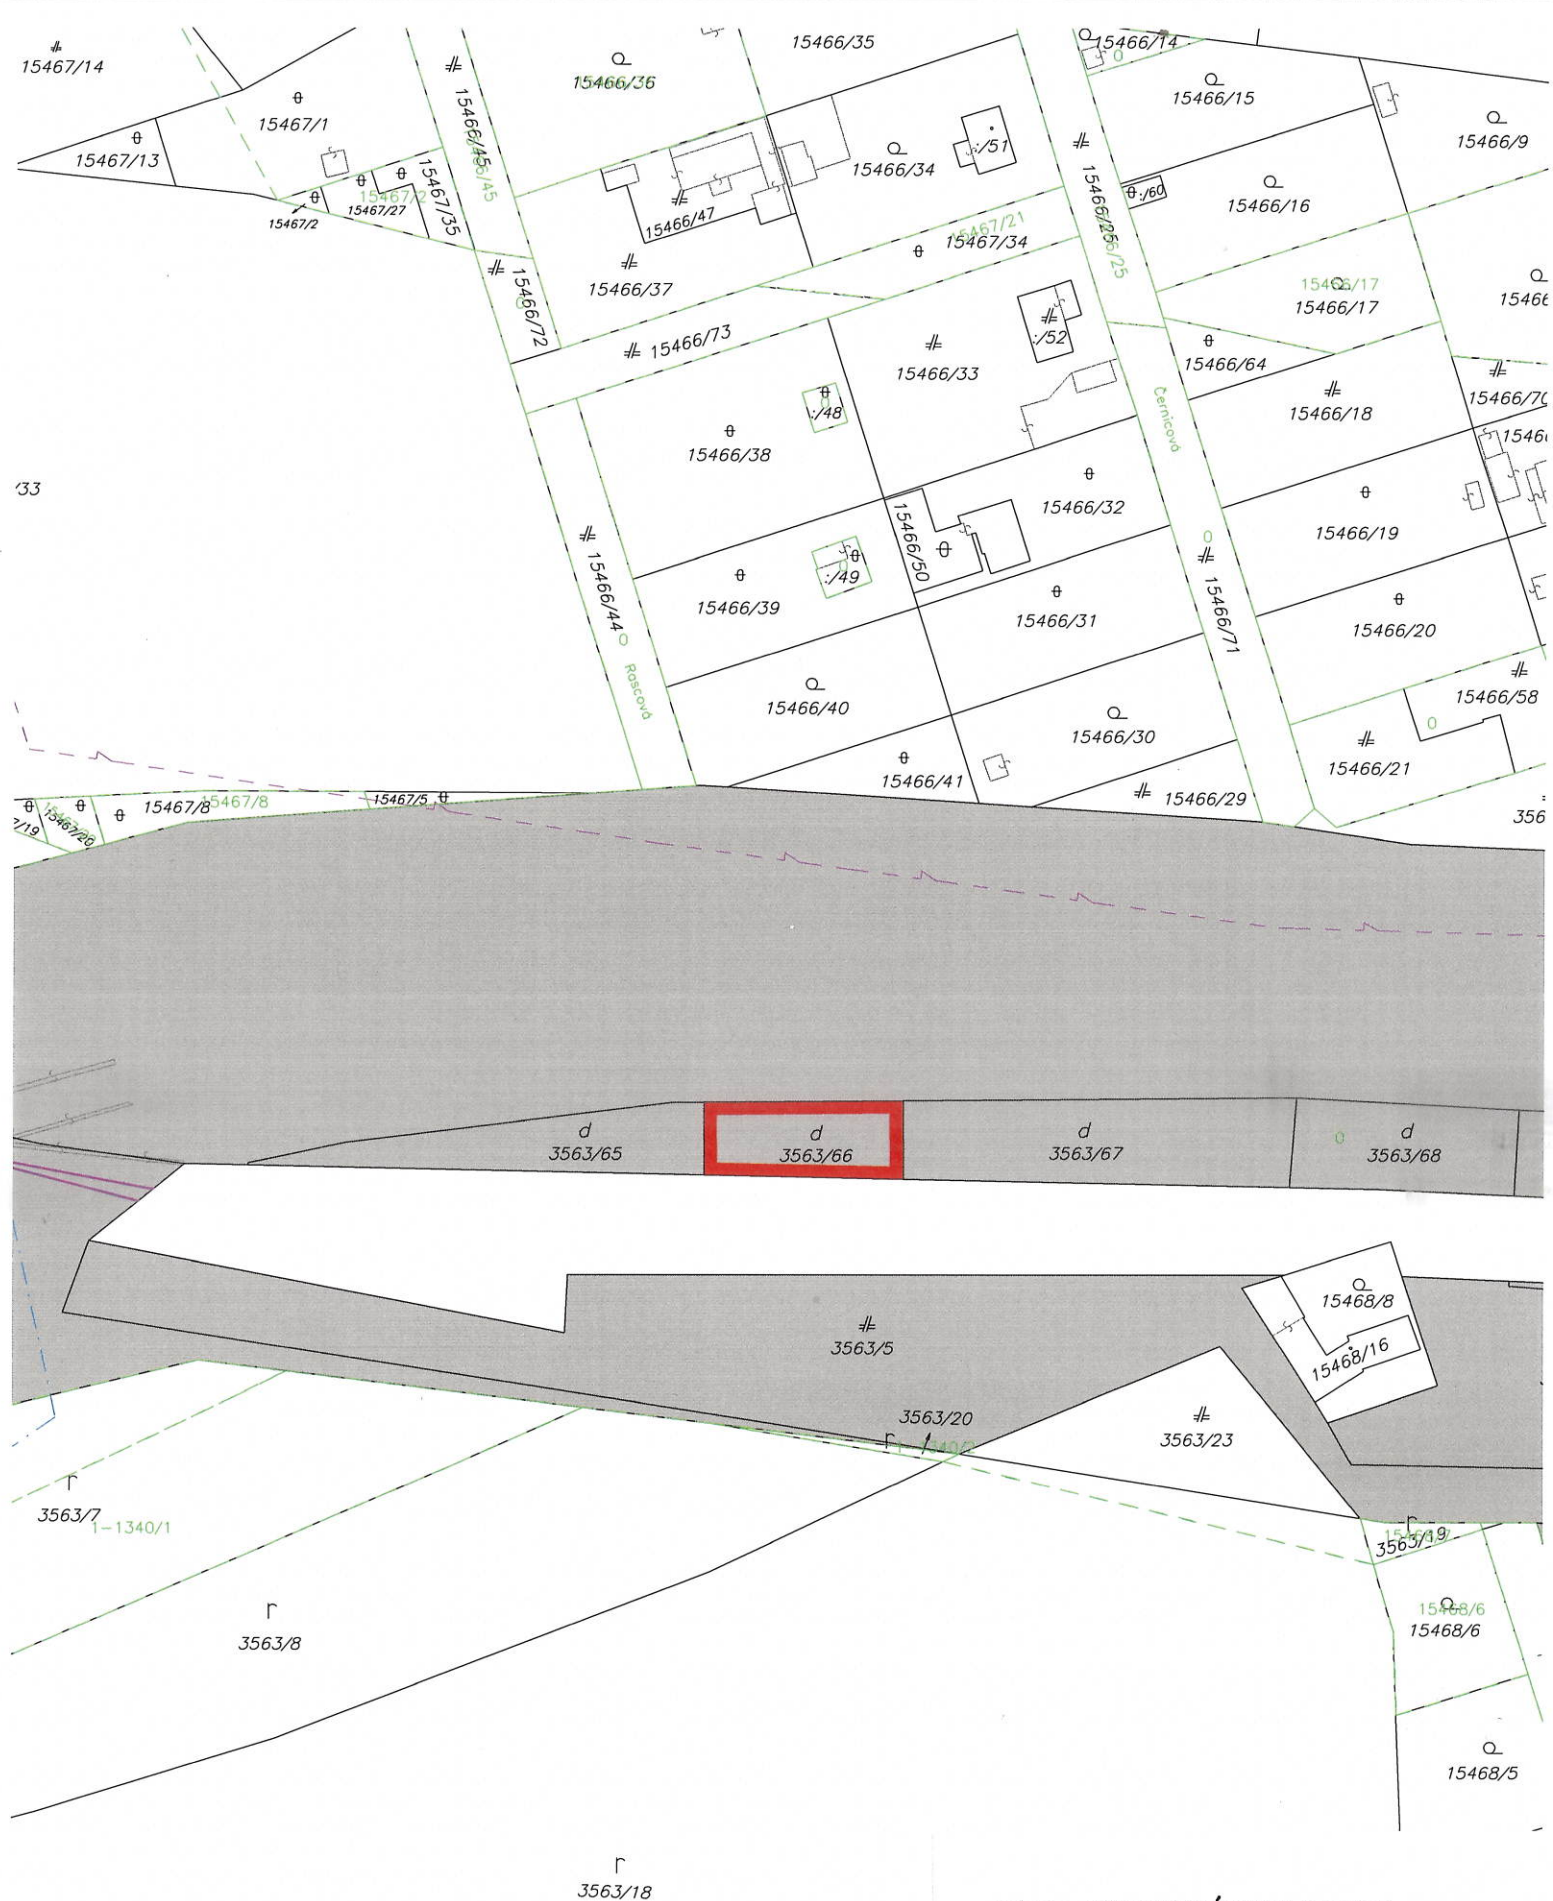

Kópia KATASTRÁLNEJ MAPY

M 1:1000

k.ú. NIVY

p.č. 3563/66 o výmere 260 m²

- LV c. 1075 (ŽSR - OR 2800)

Pozemky reg. C KN v správe ŽSR