



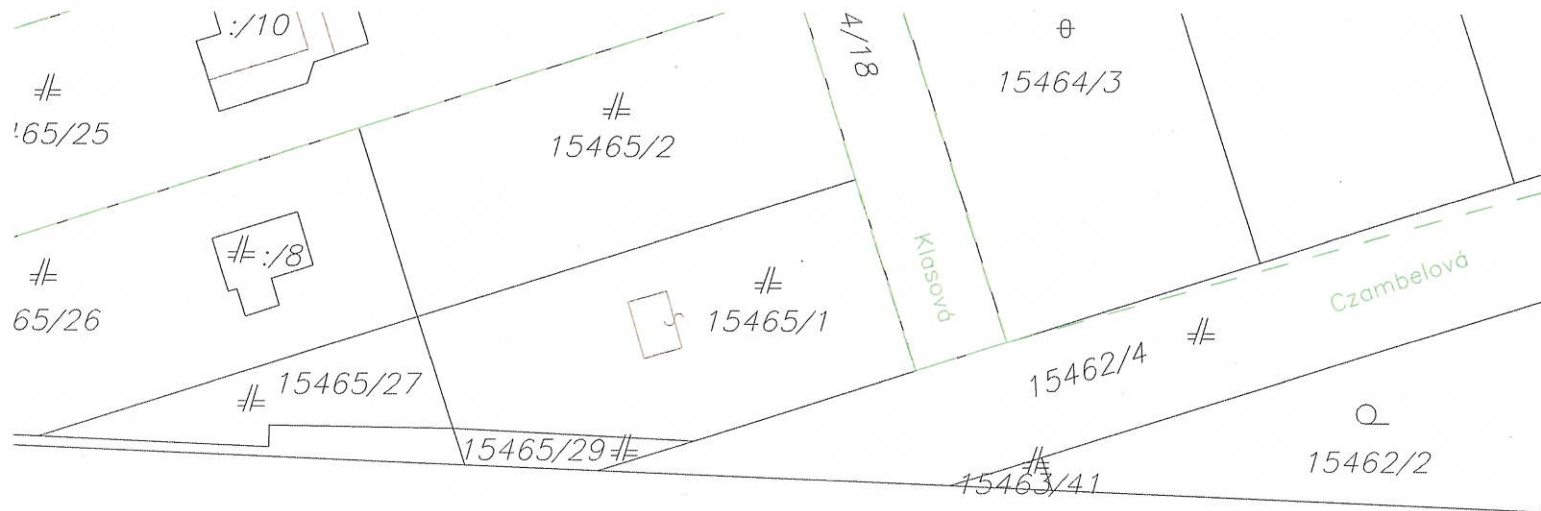


teleso dráhy
TÚ 2841 Bratislava Nové Mesto – Bratislava Petržalka

≠
3563/2

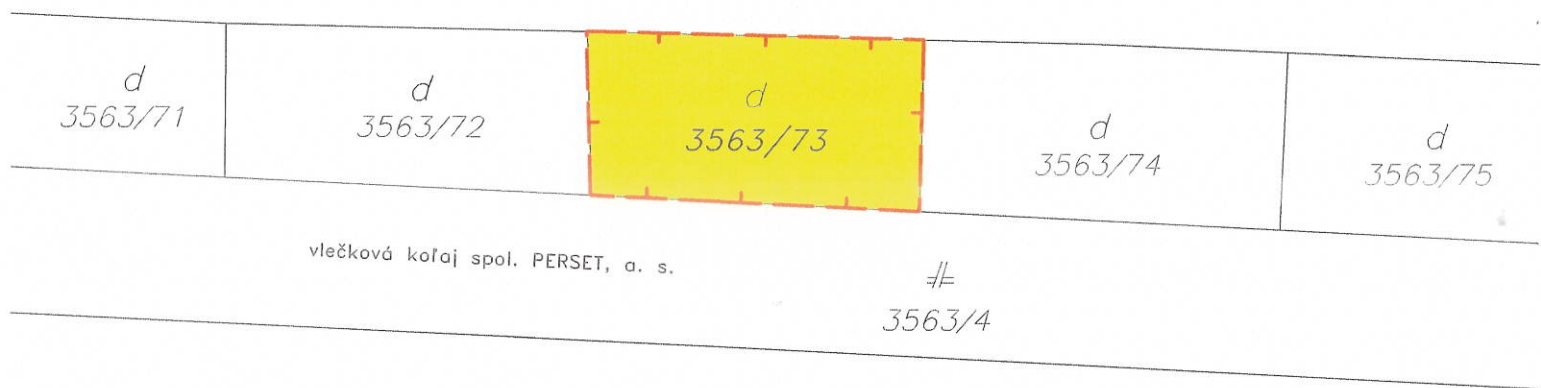

≠
3563/5

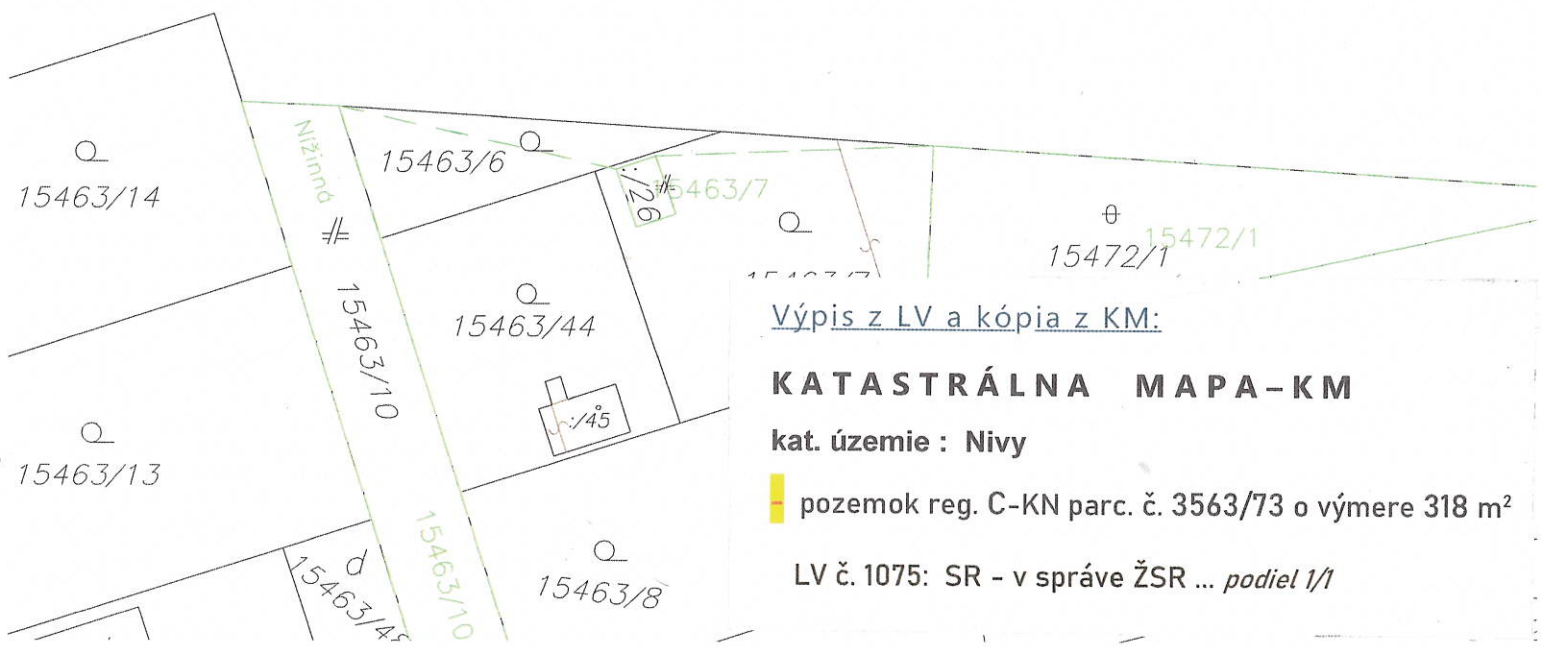

Výpis z LV a kópia z KM:

KATASTRÁLNA MAPA-KM

kat. územie : Nivy

pozemok reg. C-KN parc. č. 3563/73 o výmere 318 m²

LV č. 1075: SR - v správe ŽSR ... *podiel 1/1*