


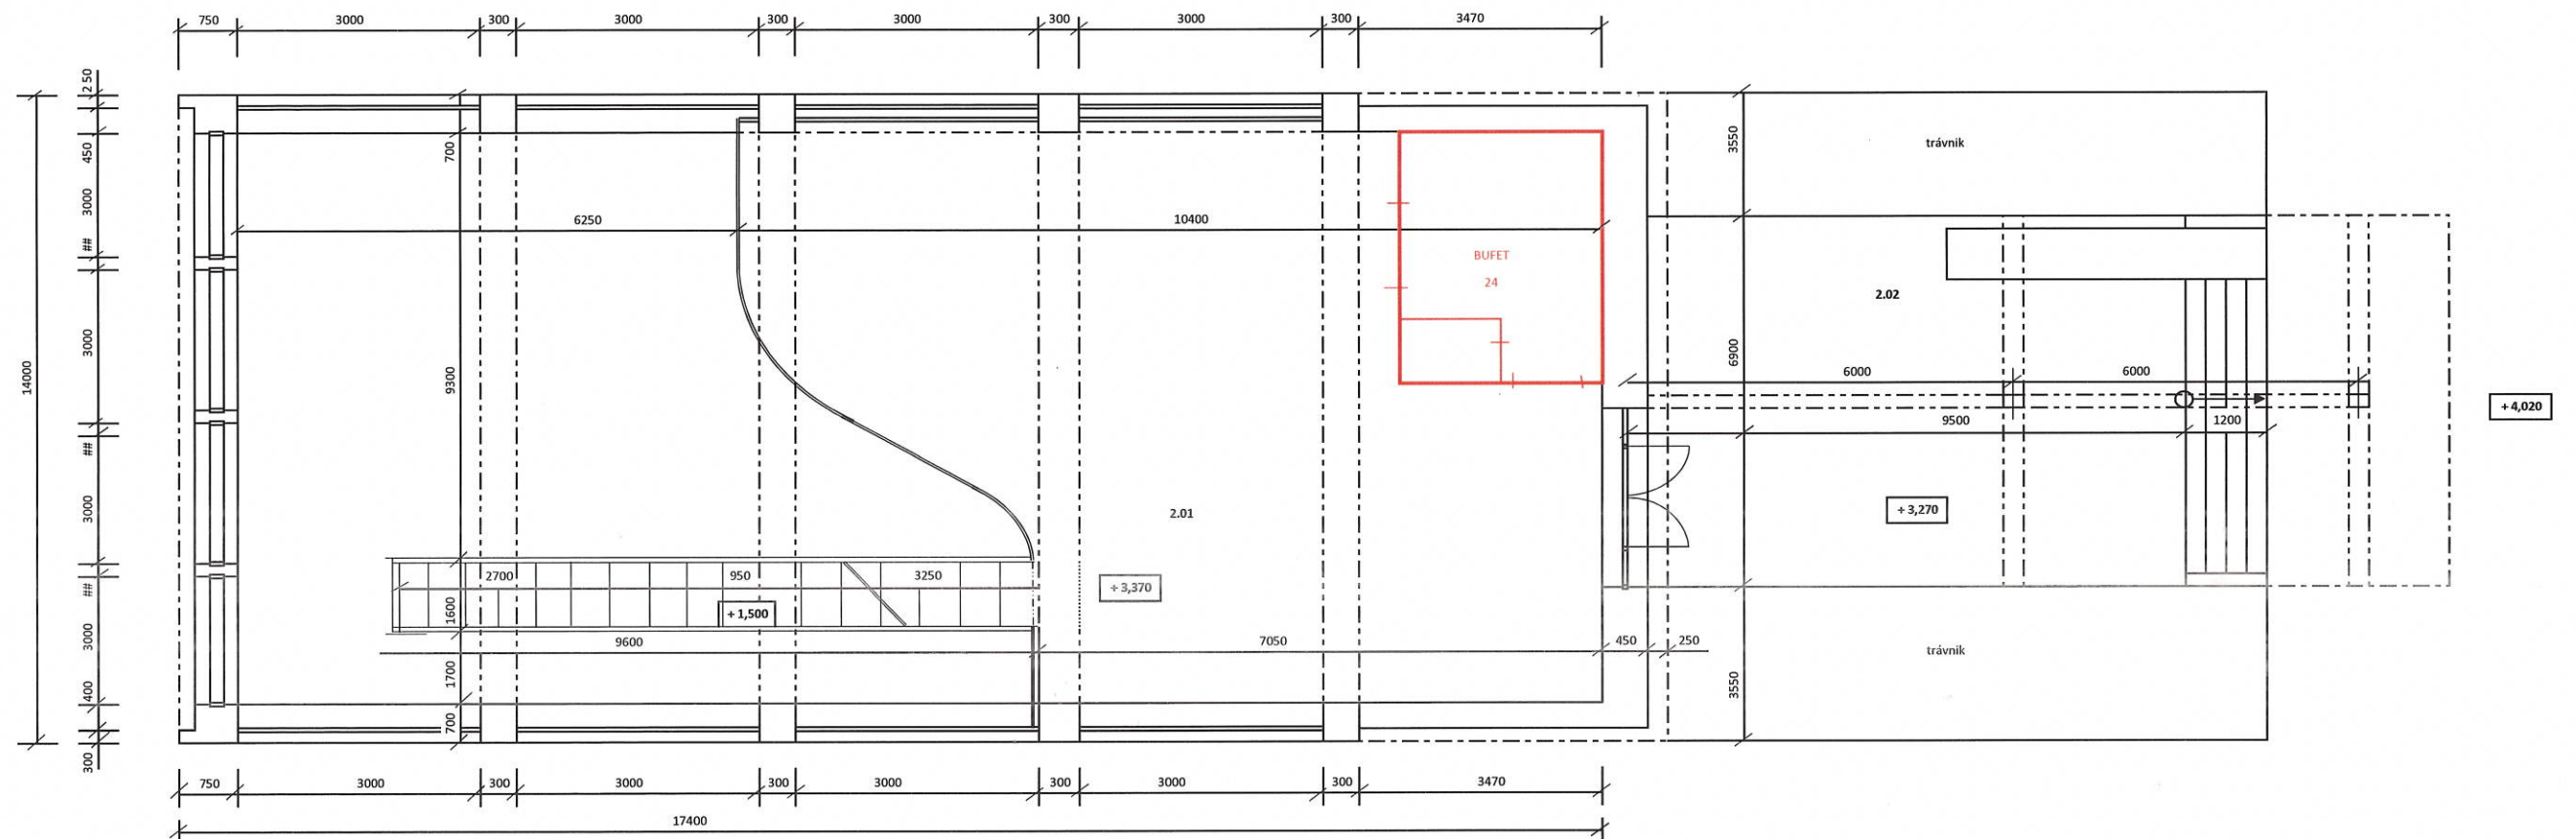

LEGENDA MIESTNOSTÍ			
Ozn.	Účel miestnosti	Plocha	
2.01	galéria	112,82	cestujúca verejnosť
2.02	východ na 2. a 3. nástupište	34,76	cestujúca verejnosť
			147,58