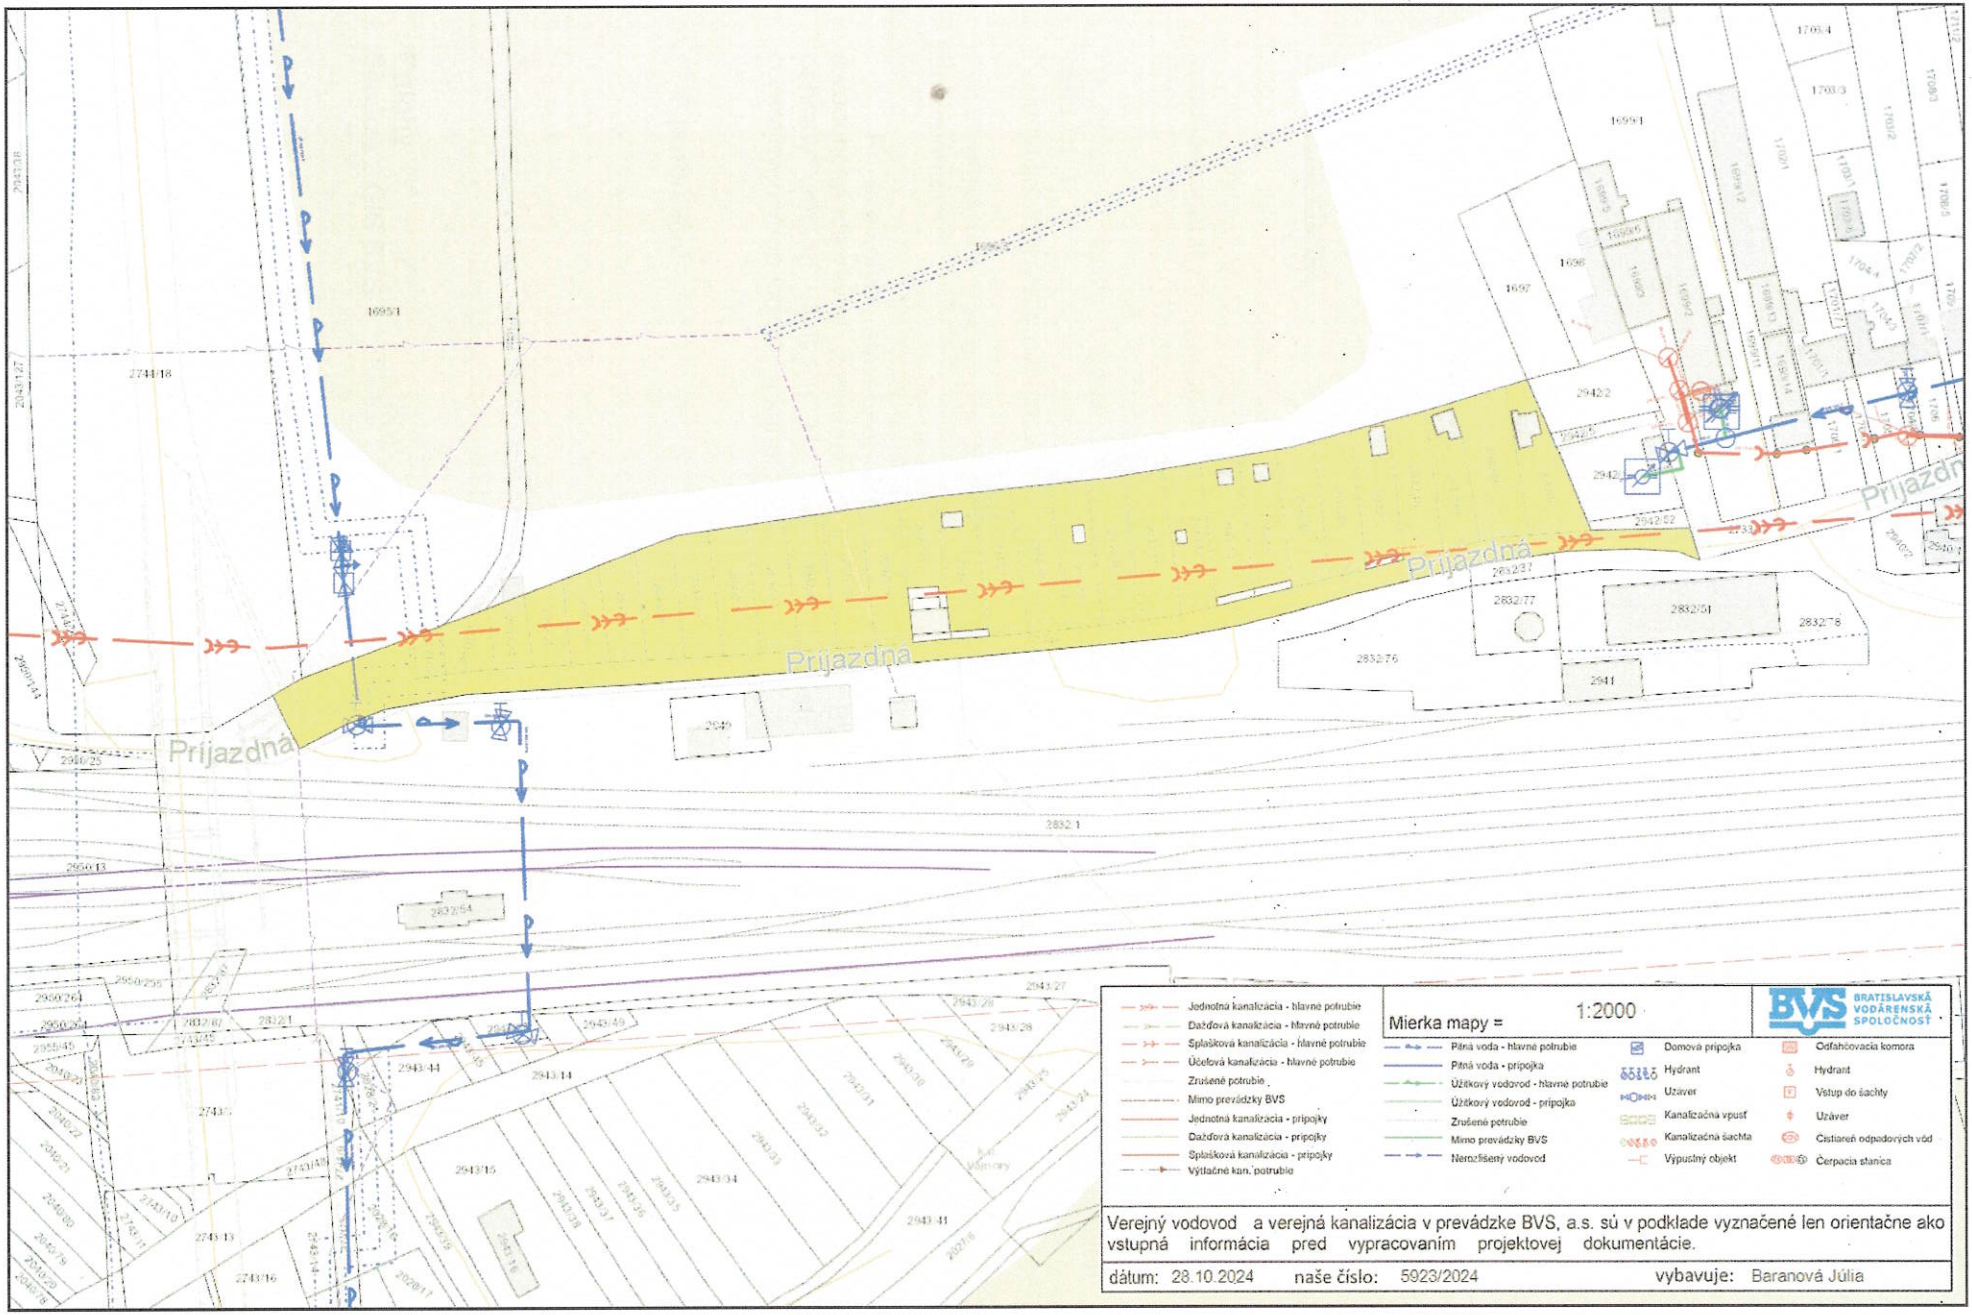
Prijazdná
Prijazdná
Prijazdná
Mierka mapy = 1:2000
BVS BRATISLAVSKÁ VODÁRENSKÁ SPOLOČNOSŤ
Jednotná kanalizácia - hlavné potrubie
Dažďová kanalizácia - hlavné potrubie
Splašková kanalizácia - hlavné potrubie
Účelová kanalizácia - hlavné potrubie
Zrušené potrubie
Mimo prevádzky BVS
Jednotná kanalizácia - prípojky
Dažďová kanalizácia - prípojky
Splašková kanalizácia - prípojky
Výtlačné kan. potrubie
Pitná voda - hlavné potrubie
Pitná voda - prípojka
Úžitkový vodovod - hlavné potrubie
Úžitkový vodovod - prípojka
Zrušené potrubie
Mimo prevádzky BVS
Nerozlišený vodovod
Domová prípojka
Hydrant
Uzáver
Kanalizačná vpusť
Kanalizačná šachta
Výpustný objekt
Odlahčovacia komora
Hydrant
Vstup do šachty
Uzáver
Čistiareň odpadových vôd
Čerpacia stanica
Verejný vodovod a verejná kanalizácia v prevádzke BVS, a.s. sú v podklade vyznačené len orientačne ako vstupná informácia pred vypracovaním projektovej dokumentácie.
dátum: 28.10.2024
naše číslo: 5923/2024
vybavuje: Baranová Júlia